


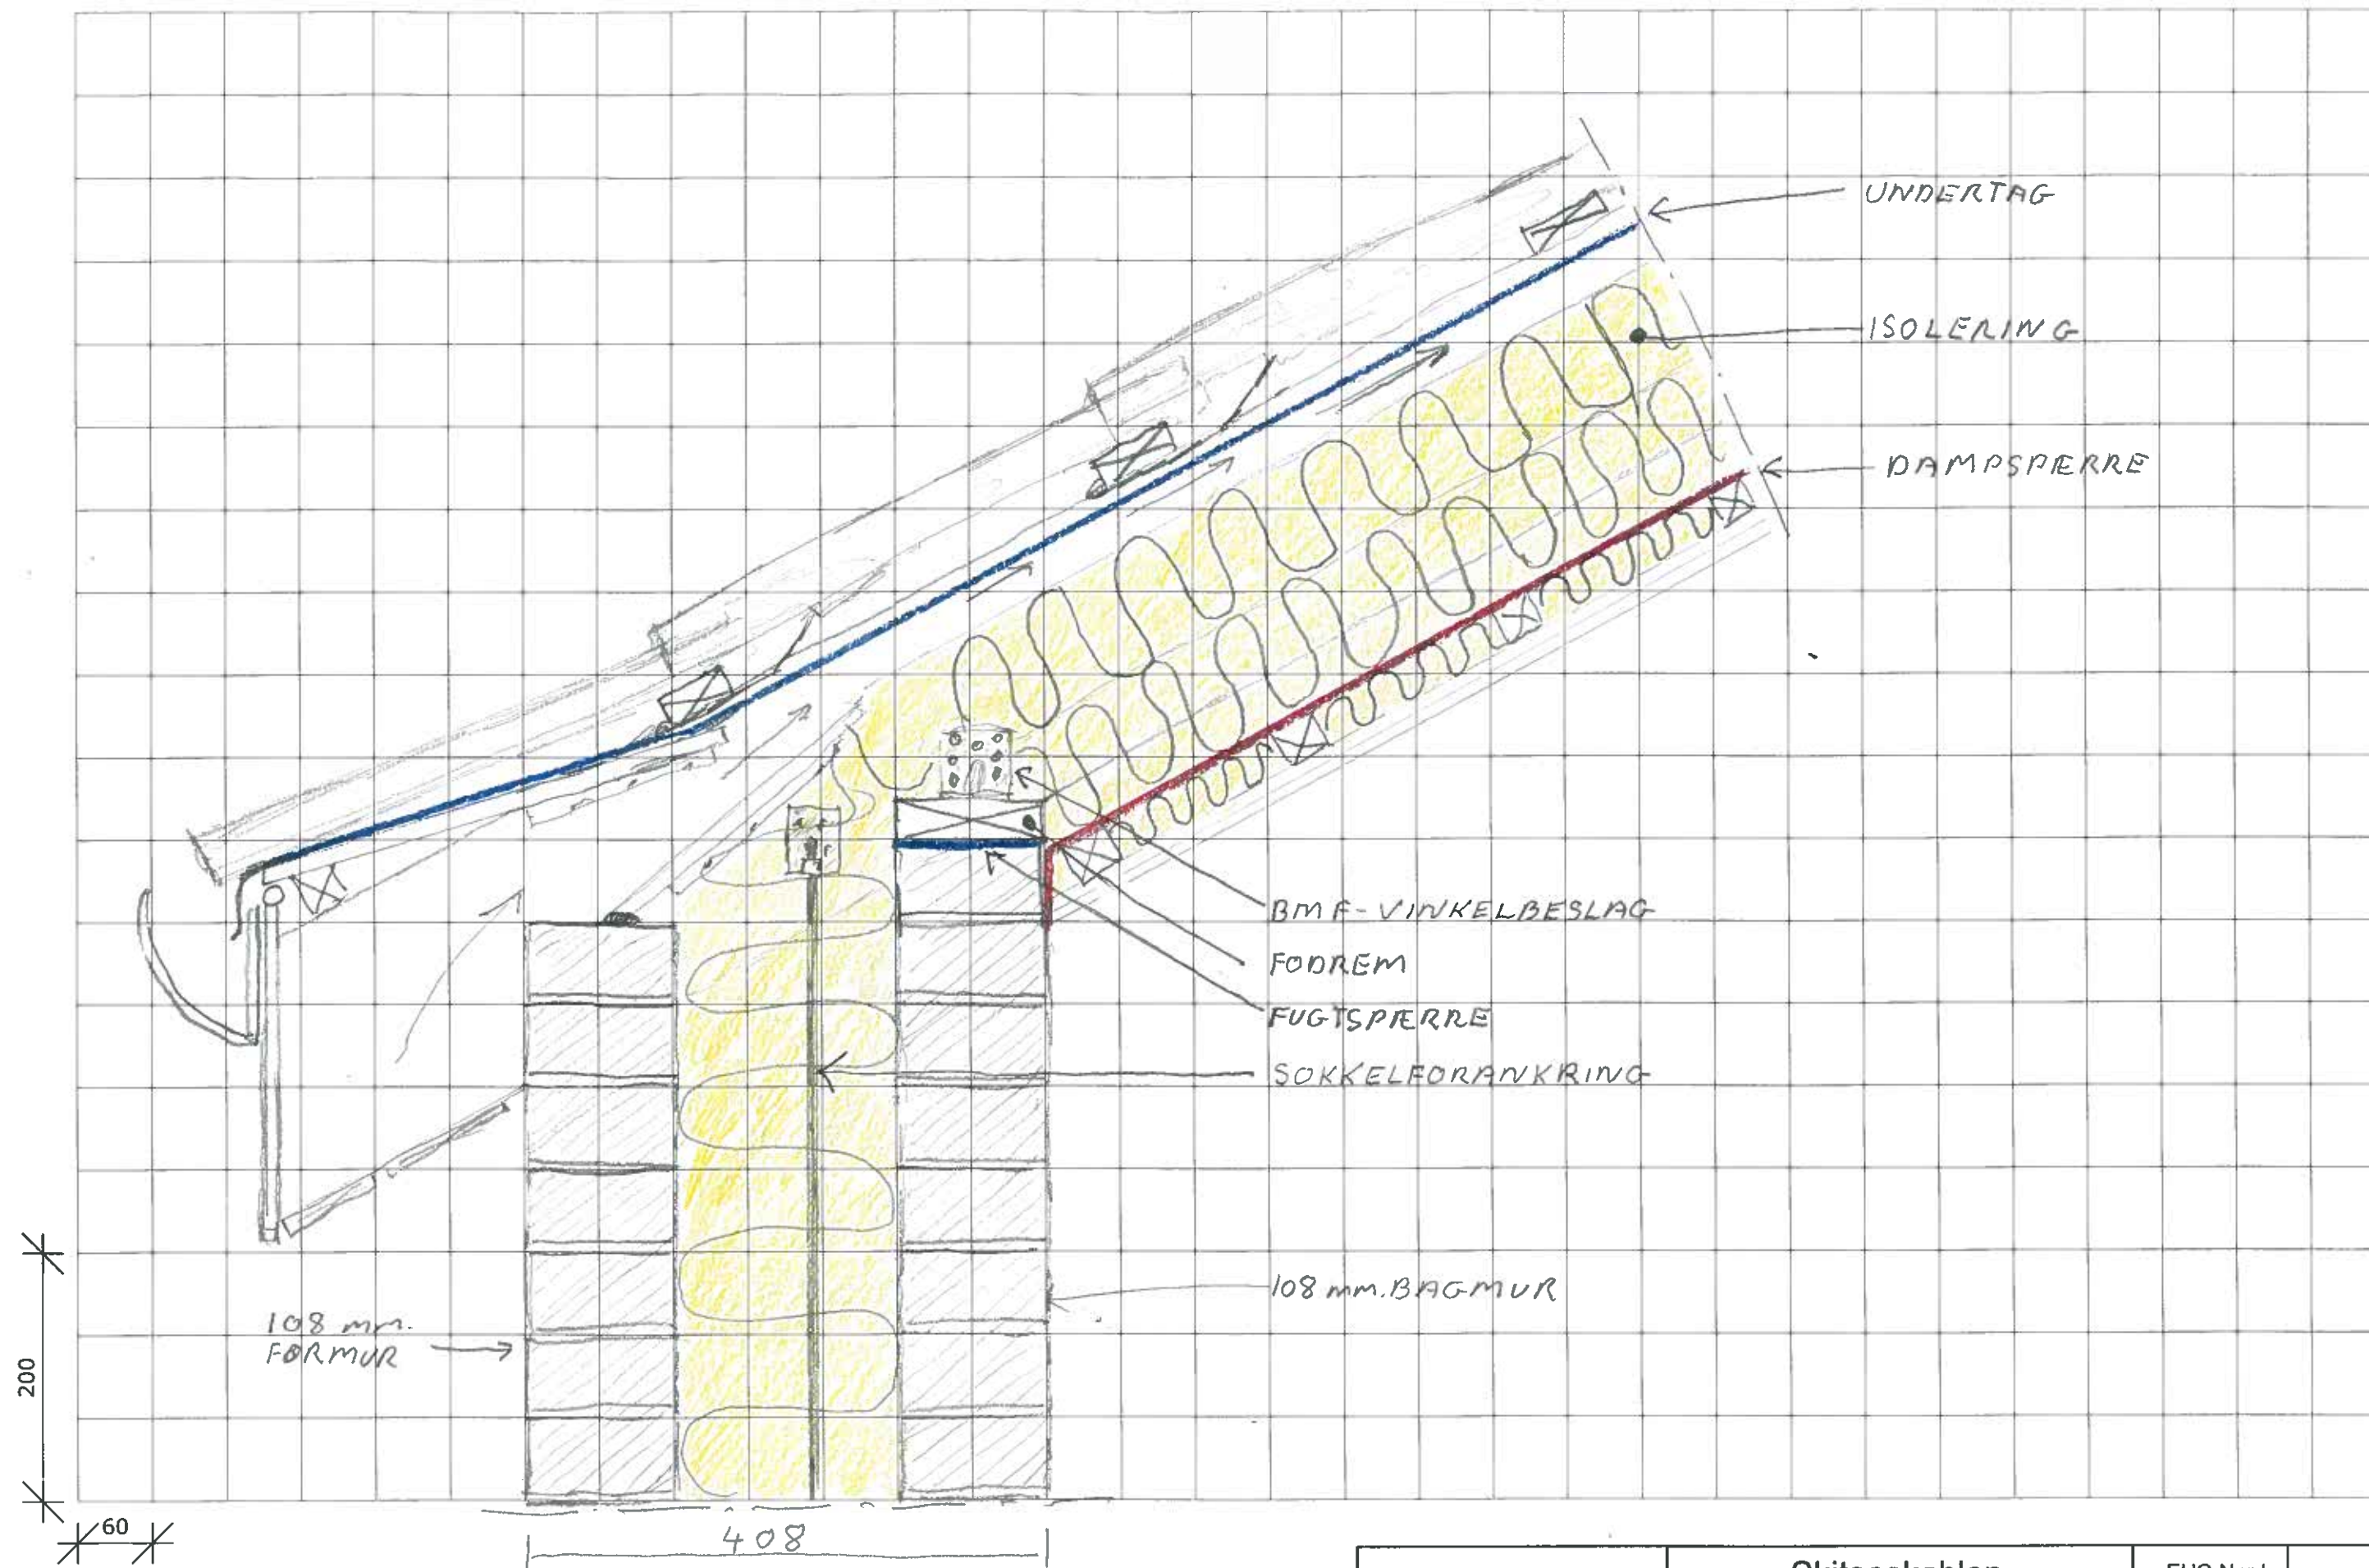

Påbygning

TAGFOD

Skitseskablon

Navn:
PETER HANSEN

EUC-Nord

Dato:
20-10-11

NR. 01

Mål 1:5