


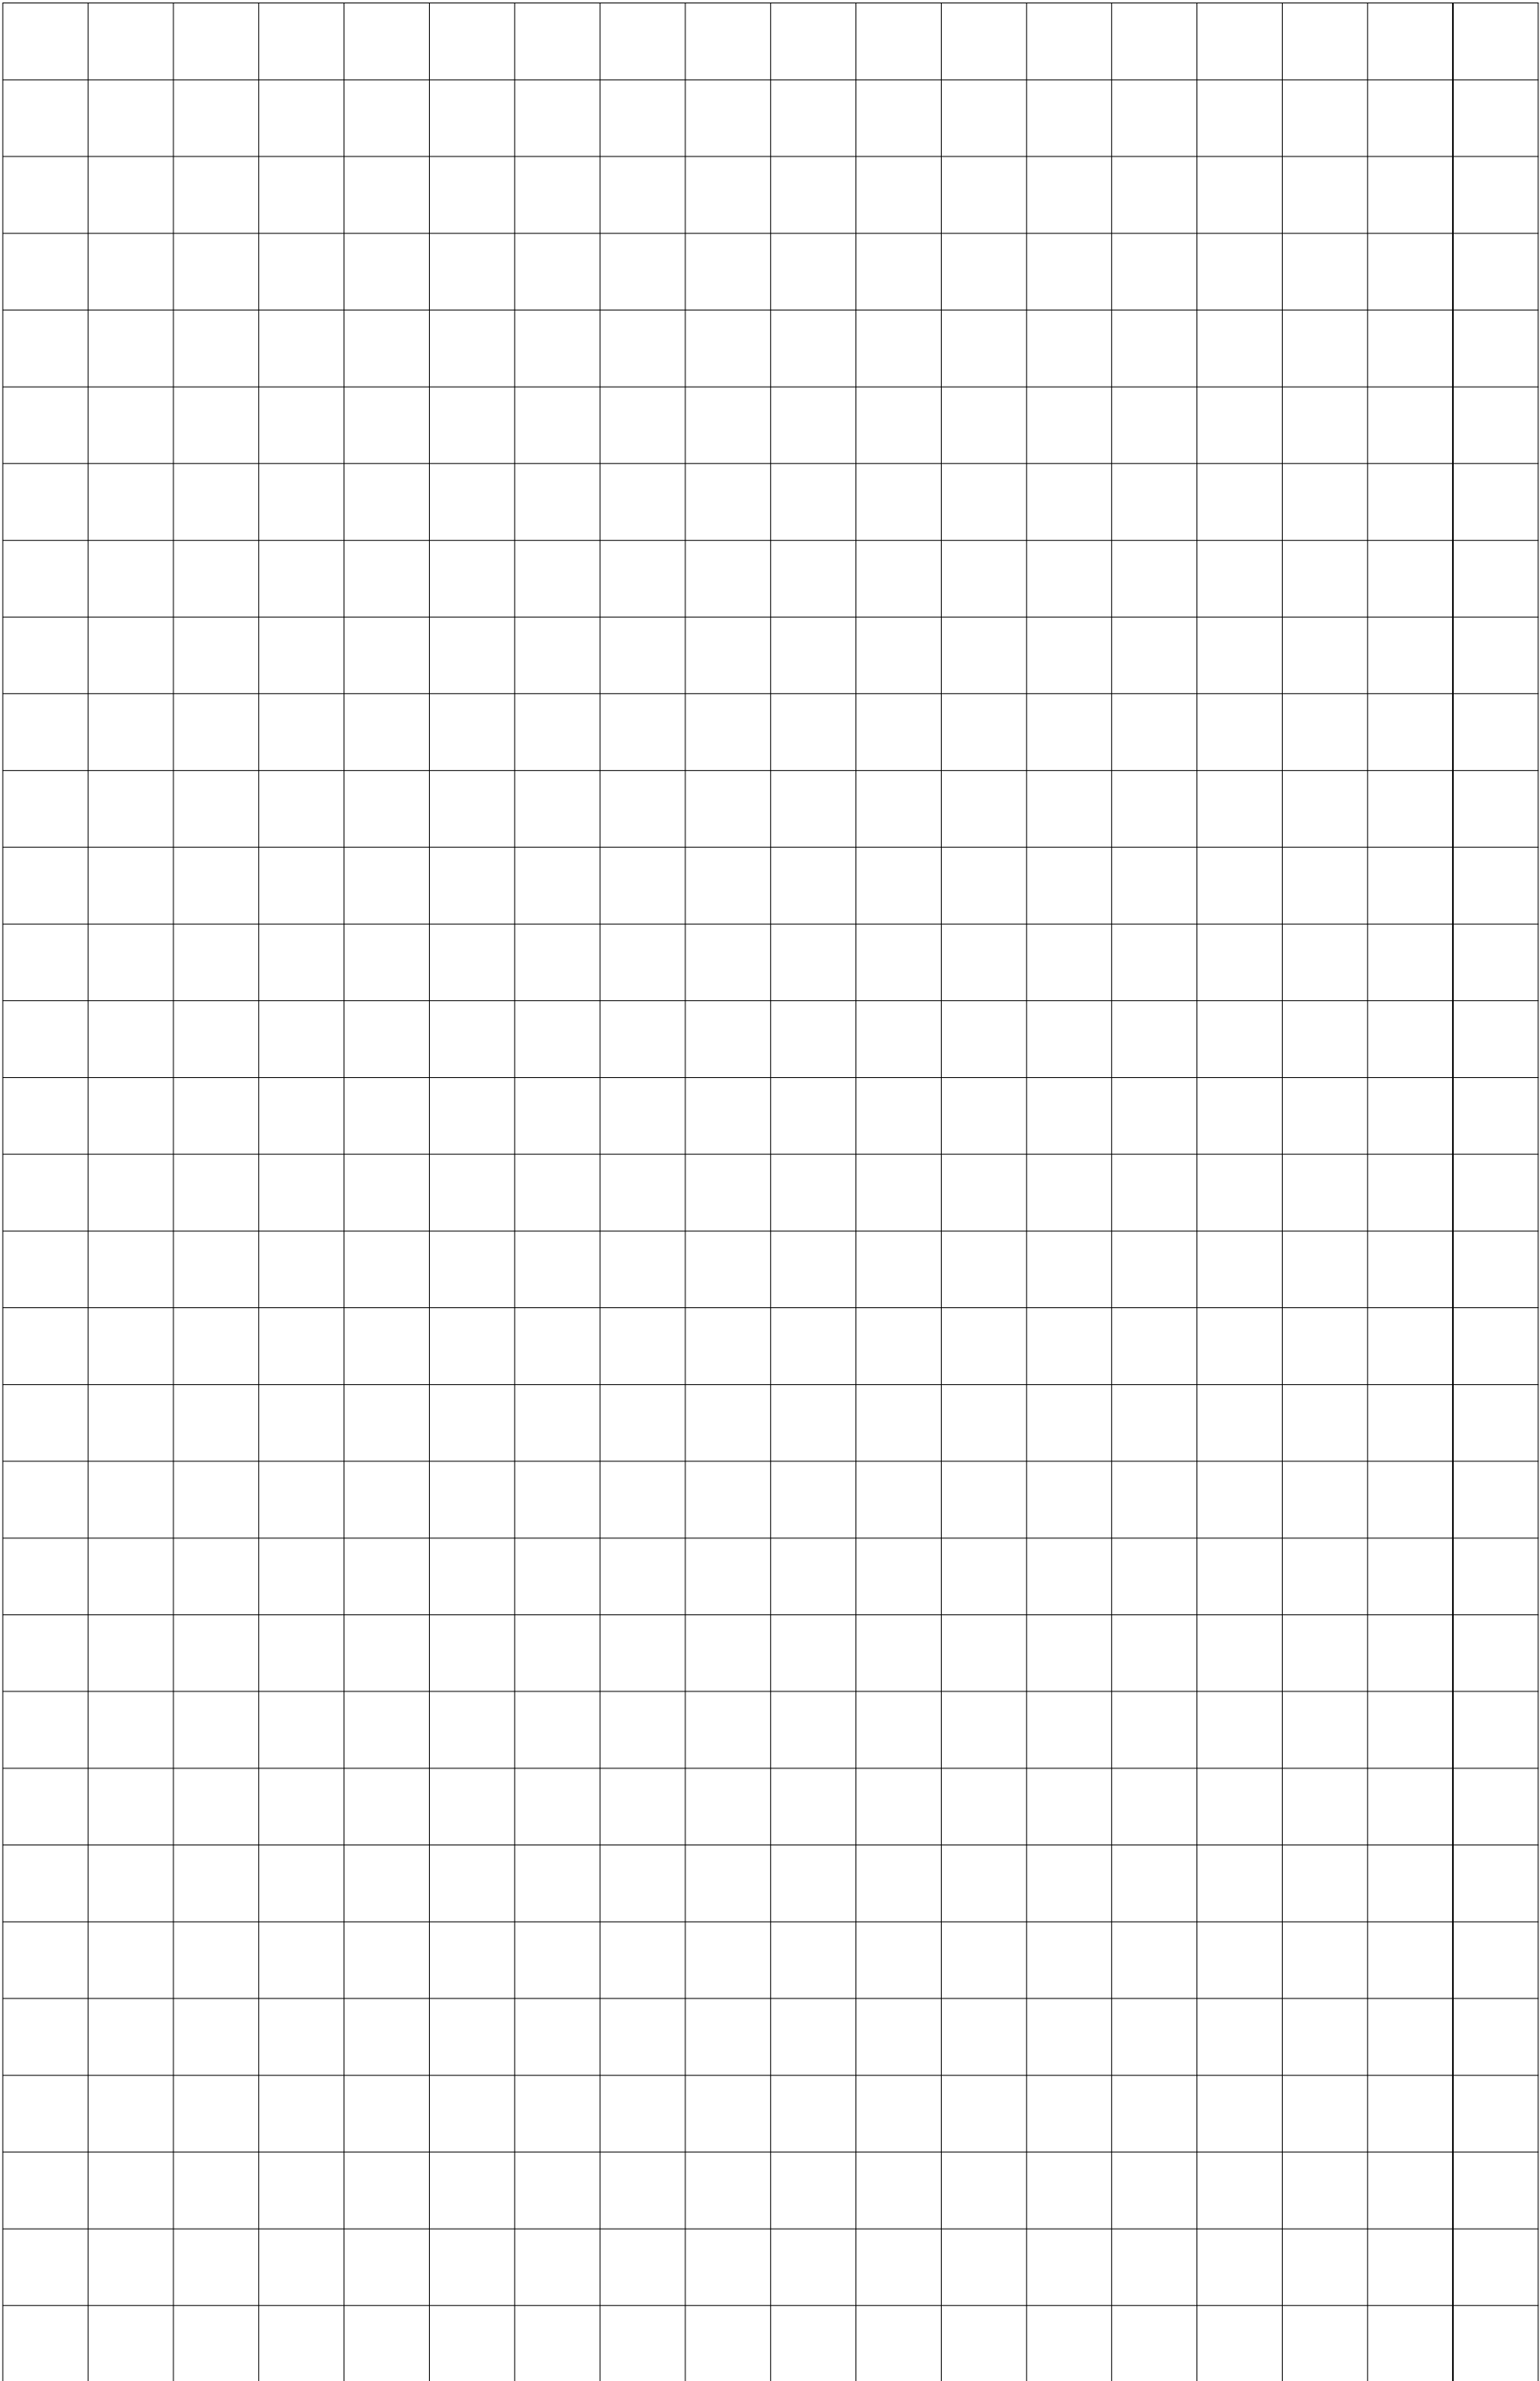

Påbygning		Skiteseskablon		EUC-Nord			
Navn:		Dato:				Mål 1:5	